


\* פירוט המכשירים בתמונה למטה

<p>גן כושר </p> <p>ספסל ישיבה </p>	<p>עמוד תאורה </p> <p>חיבור חשמל </p>	<p>שם הפרויקט: <b>גן כושר</b> <b>יקנעם המושבה</b></p>	<p>קנ"ם: 1:100</p> <p>תאריך: 29.06.2023</p>	<p>שם התכנית: <b>גן כושר העמדה</b></p> <p>מהדורה: 2</p>	<p>שורטט ע"י: <b>גיא מעוז</b></p>
--	---	---	---	---	-----------------------------------

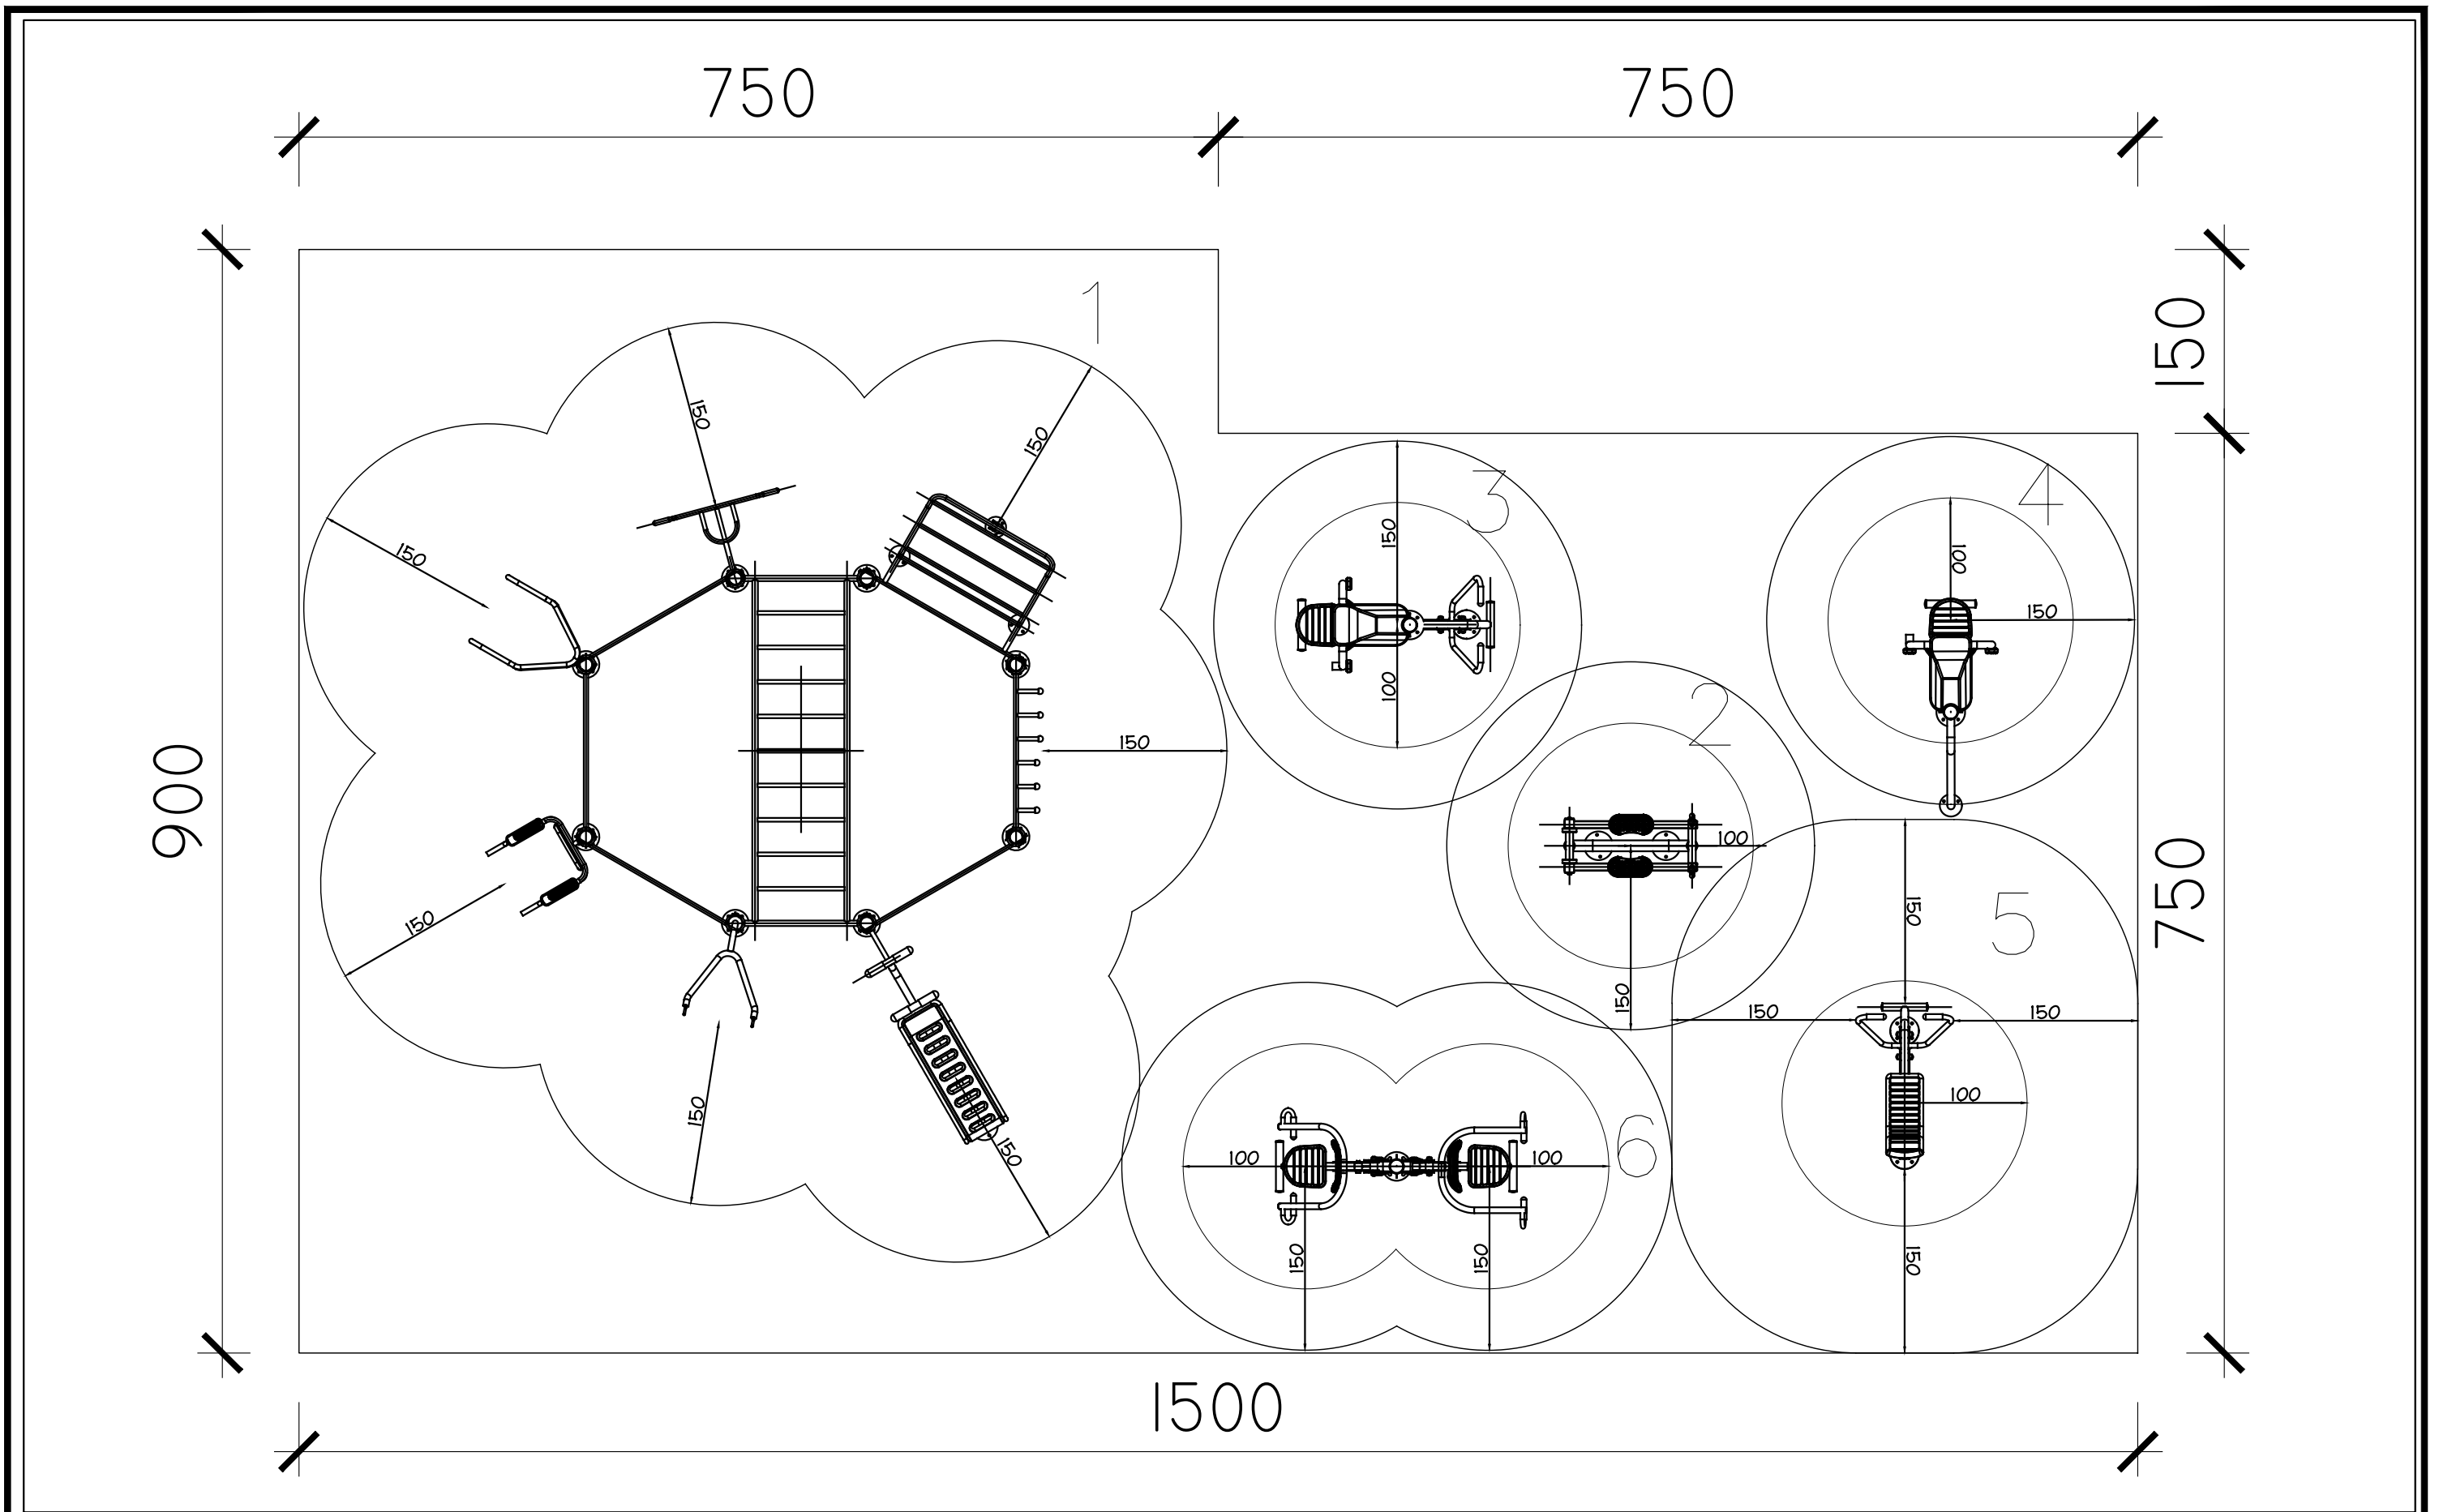

<p>1 - מתקן פונקצינאלי גדול 2 - סקי 3 - אופני ספינינג 4 - פרפר 5 - חתירה 6 - הרקודס משולב דחיפה משיכה</p>	<p>שם הפרויקט: <b>גן כושר יקנעם המושבה</b></p>	<p>קנ"ם: <b>1:50</b> תאריך: <b>29.06.2023</b></p>	<p>שם התכנית: <b>תשריט מכשירים אפשרי</b> מהדורה: <b>2</b></p>	<p>שורטט ע"י: <b>גיא מעוז</b></p>
---	--	---	---	-----------------------------------